


AFSTIVNINGSTYPER
GÆLDER:

- VE-er
- VB-er
- FE-er (uden forplade i portfals)

AFSTIVNING 1

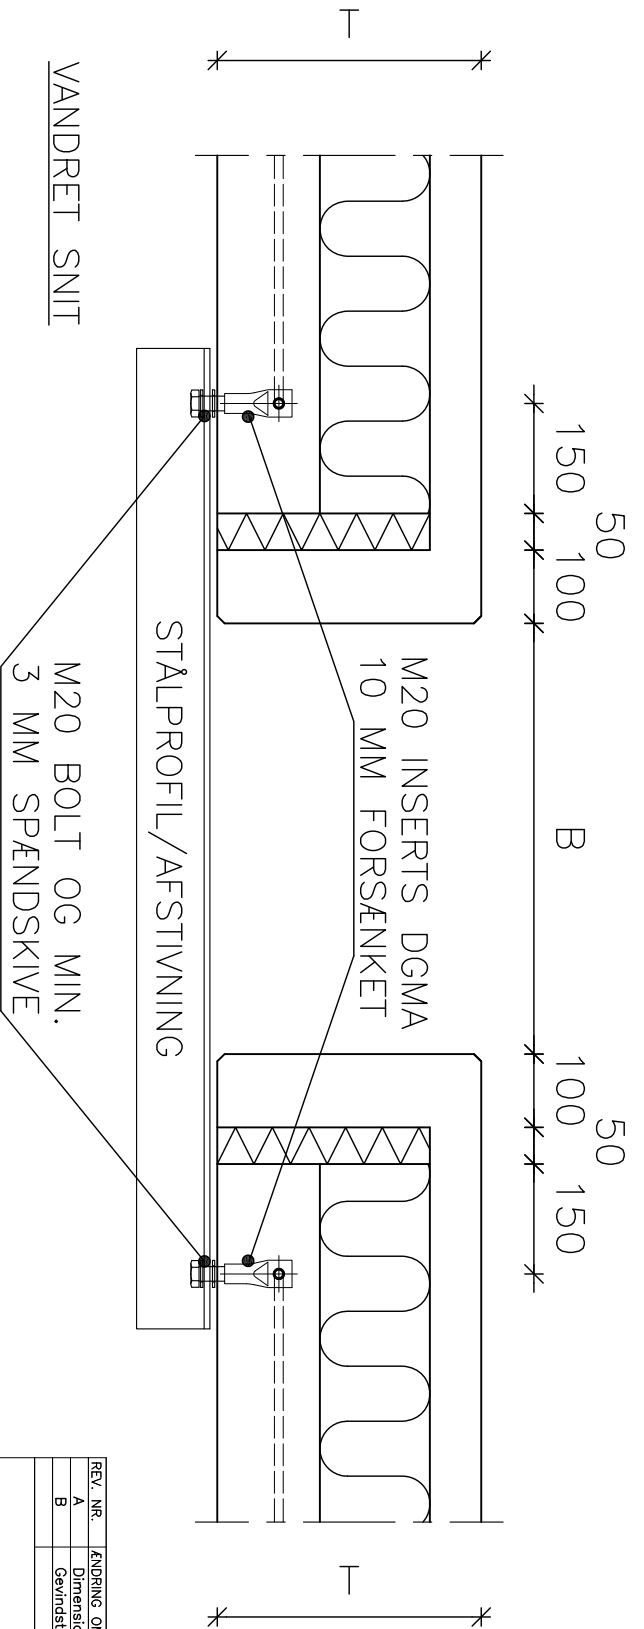

- FE-er (med forplade i portfals)

AFSTIVNING 2

VANDRET SNIT

STÅLPROFIL MIN. 8 MM GODSTYKKEELSE.
MINDSTE STØRRELSE = 50X50 MM

REV. NR.	ÆNDRING OMFATTER	SIGN.	DATO
A	Dimension på gevinstlang og stålprofil	HHU	30.06.2016
B	Gevinstlang ændret til stålprofil	HHU	01.12.2017

DETALJE MED AFSTIVNING 1 OG 2
GÆLDER DØRE/VINDUER/PORTE

DS Elcobyg

EMNE: STANDARDDETALJE
 SÆGSNR.:
 TEGN. NR. 1817
 SIGN.: HHU
 DATO: 14.10.2015

JANSJUNGAARD 8 DK-4600 ÅBERSØ, TLF. 46 57 26 57 FAX 46 57 26 67